


BẢN ĐỒ QUY HOẠCH SỬ DỤNG ĐẤT NĂM 2020

XÃ THÁI MỸ

HUYỆN CỬ CHI

TP. HỒ CHÍ MINH

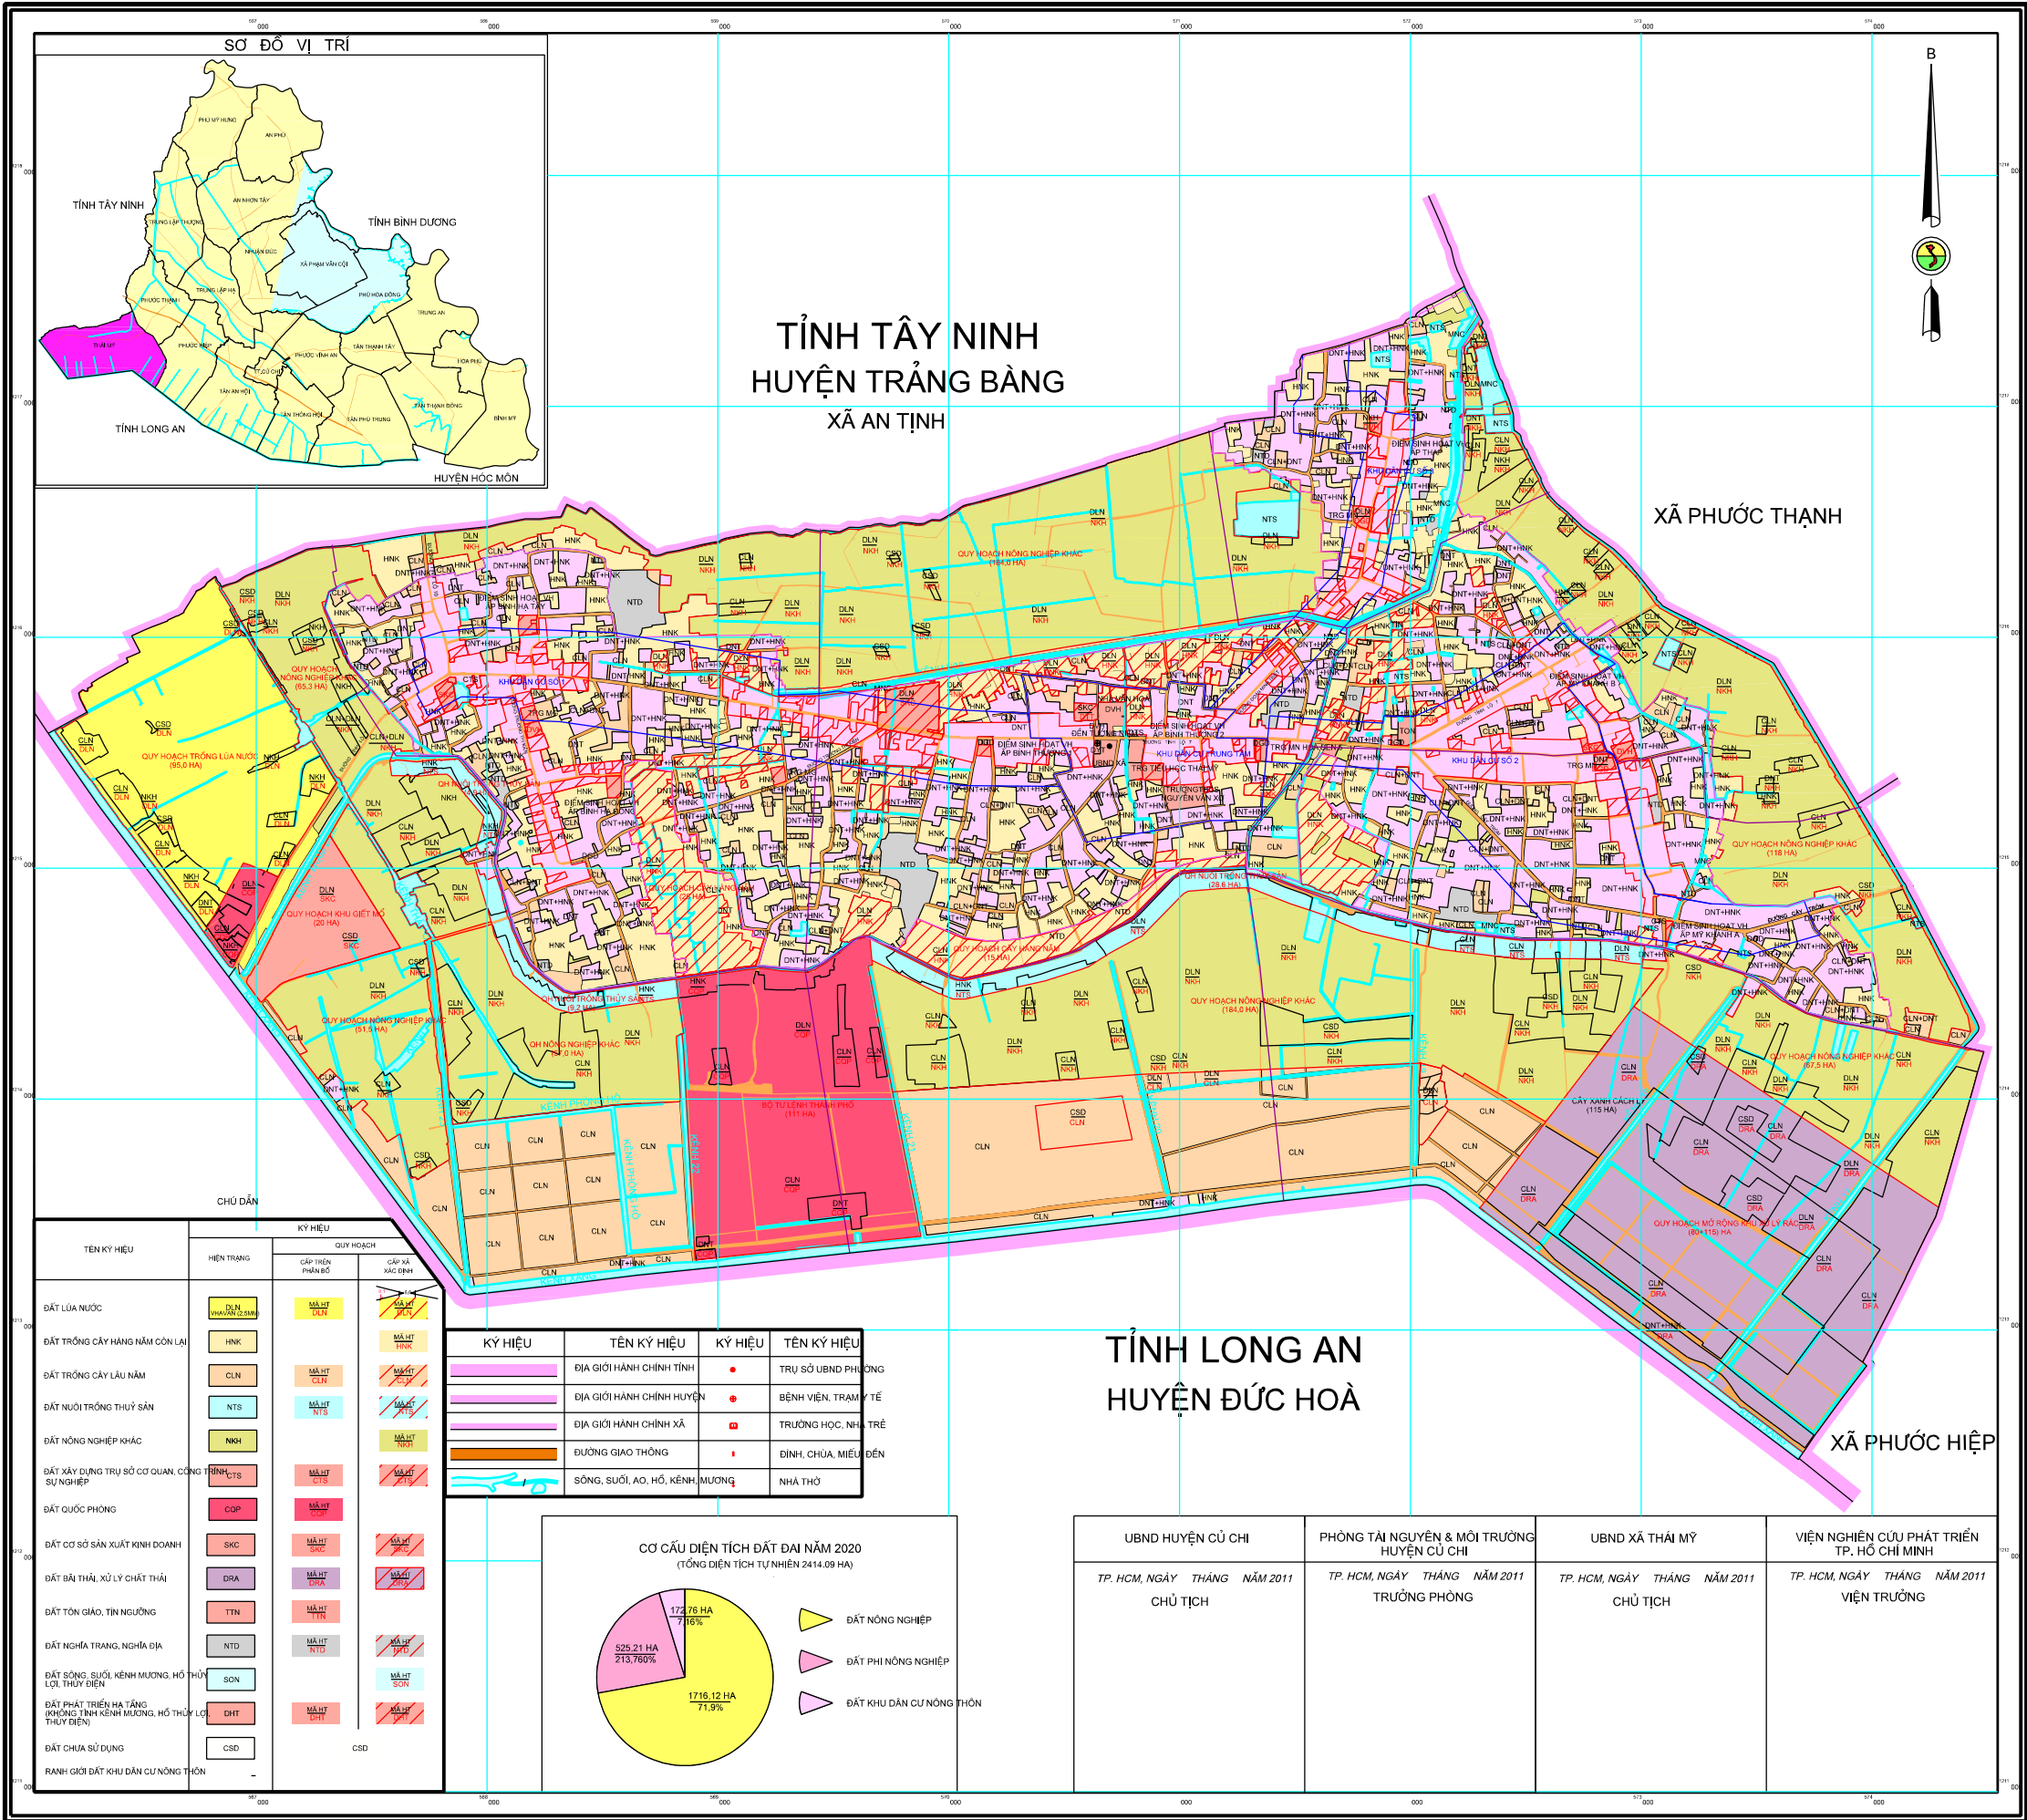

NGUỒN TÀI LIỆU:

- BẢN ĐỒ HTSDĐ NĂM 2005, HỆ TOA ĐỘ VN2000, KINH TUYẾN/TRUNG ƯƠNG 105 45', MŨI CHÉO 3
- BẢN ĐỒ NỀN XÃ THÁI MỸ HUYỆN CỬ CHI ĐÃ ĐƯỢC ĐIỀU TRA THỰC ĐỊA, BỔ SUNG, CHỈNH LÝ BIẾN ĐỘNG THEO QUY ĐỊNH

TỶ LỆ 1:10.000

ĐƠN VỊ XÂY DỰNG:

- VIỆN NGHIÊN CỨU PHÁT TRIỂN THÀNH PHỐ HỒ CHÍ MINH
- UBND XÃ THÁI MỸ HUYỆN CỬ CHI PHỐI HỢP THỰC HIỆN